


# CASA DOCA

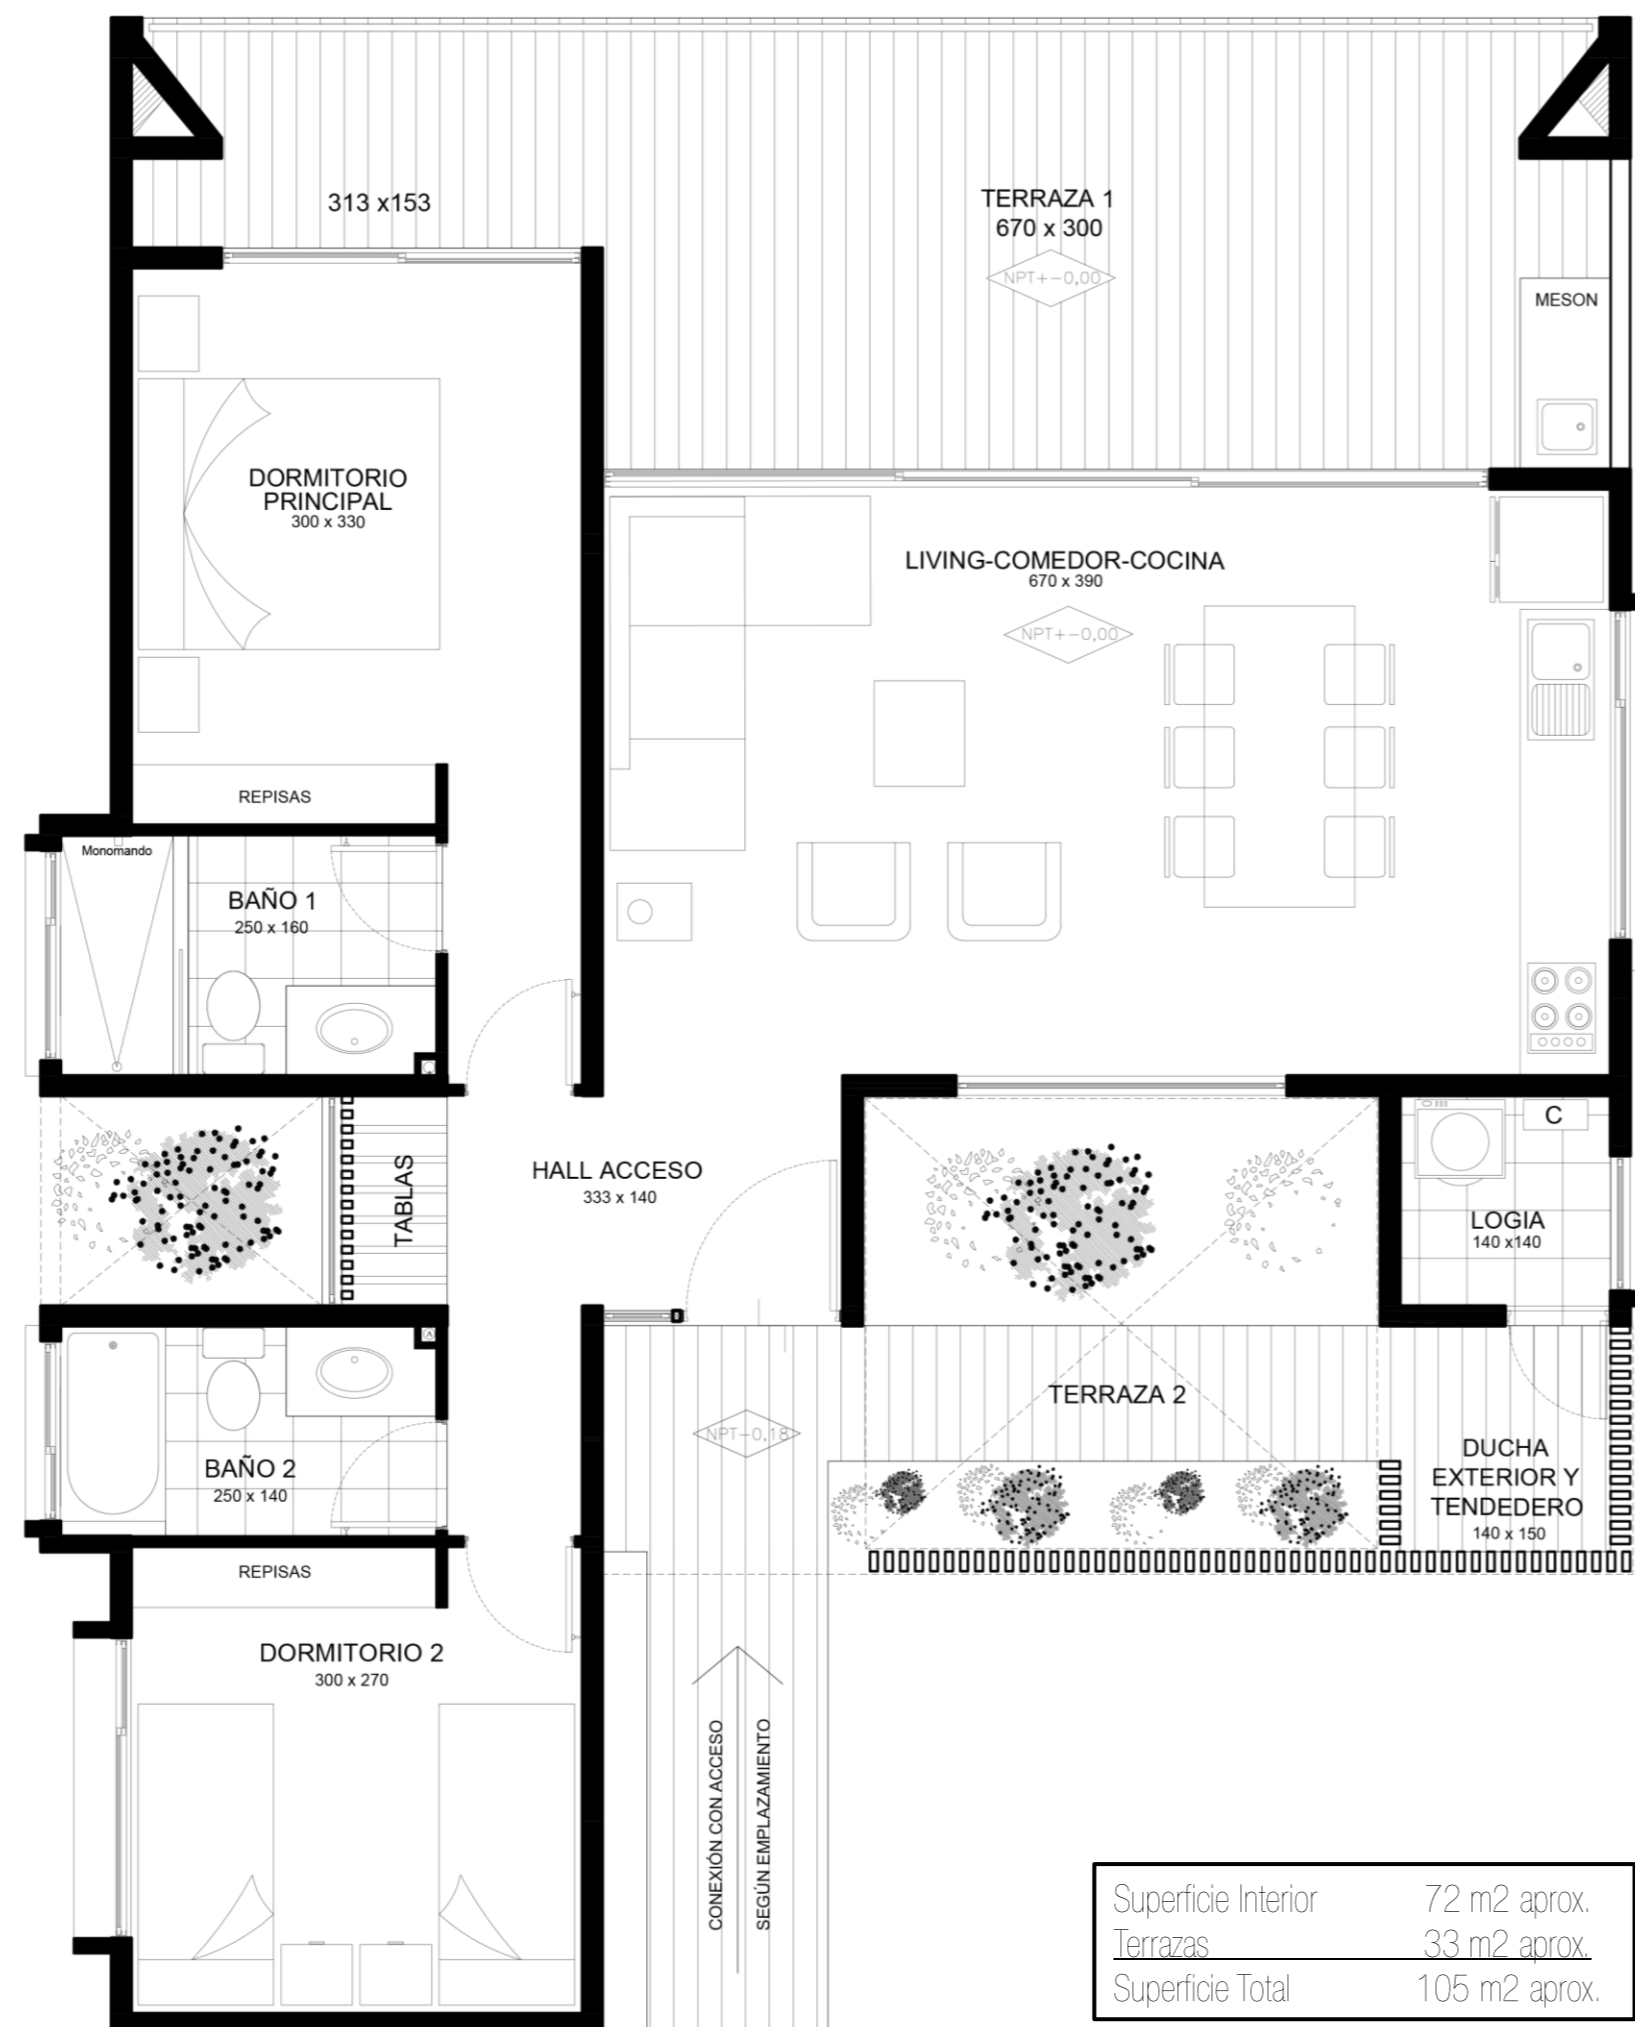

- Ventanas termo panel con marco de PVC
- Revestimiento porcelanato en baños y logia
- Piso de madera en living, comedor, cocina y dormitorios
- Muros revestidos con madera en living, comedor y cocina
- Muros pintados en dormitorios
- Cocina equipada con horno, campana y encimera.
- Cubierta de cocina, vanitorios baños y closet en madera ciprés.
- Baño principal equipado con ducha tipo shower
- Cortinas roller
- Cubierta de techo con doble membrana asfáltica
- Estufa a leña doble combustión
- Ducha exterior
- Rack para tablas de surf
- Logia independiente con calefont interior